


ÚP ČASY

KOORDINAČNÍ VÝKRES

1 : 5 000

úplné znění po vydání změny č. 1

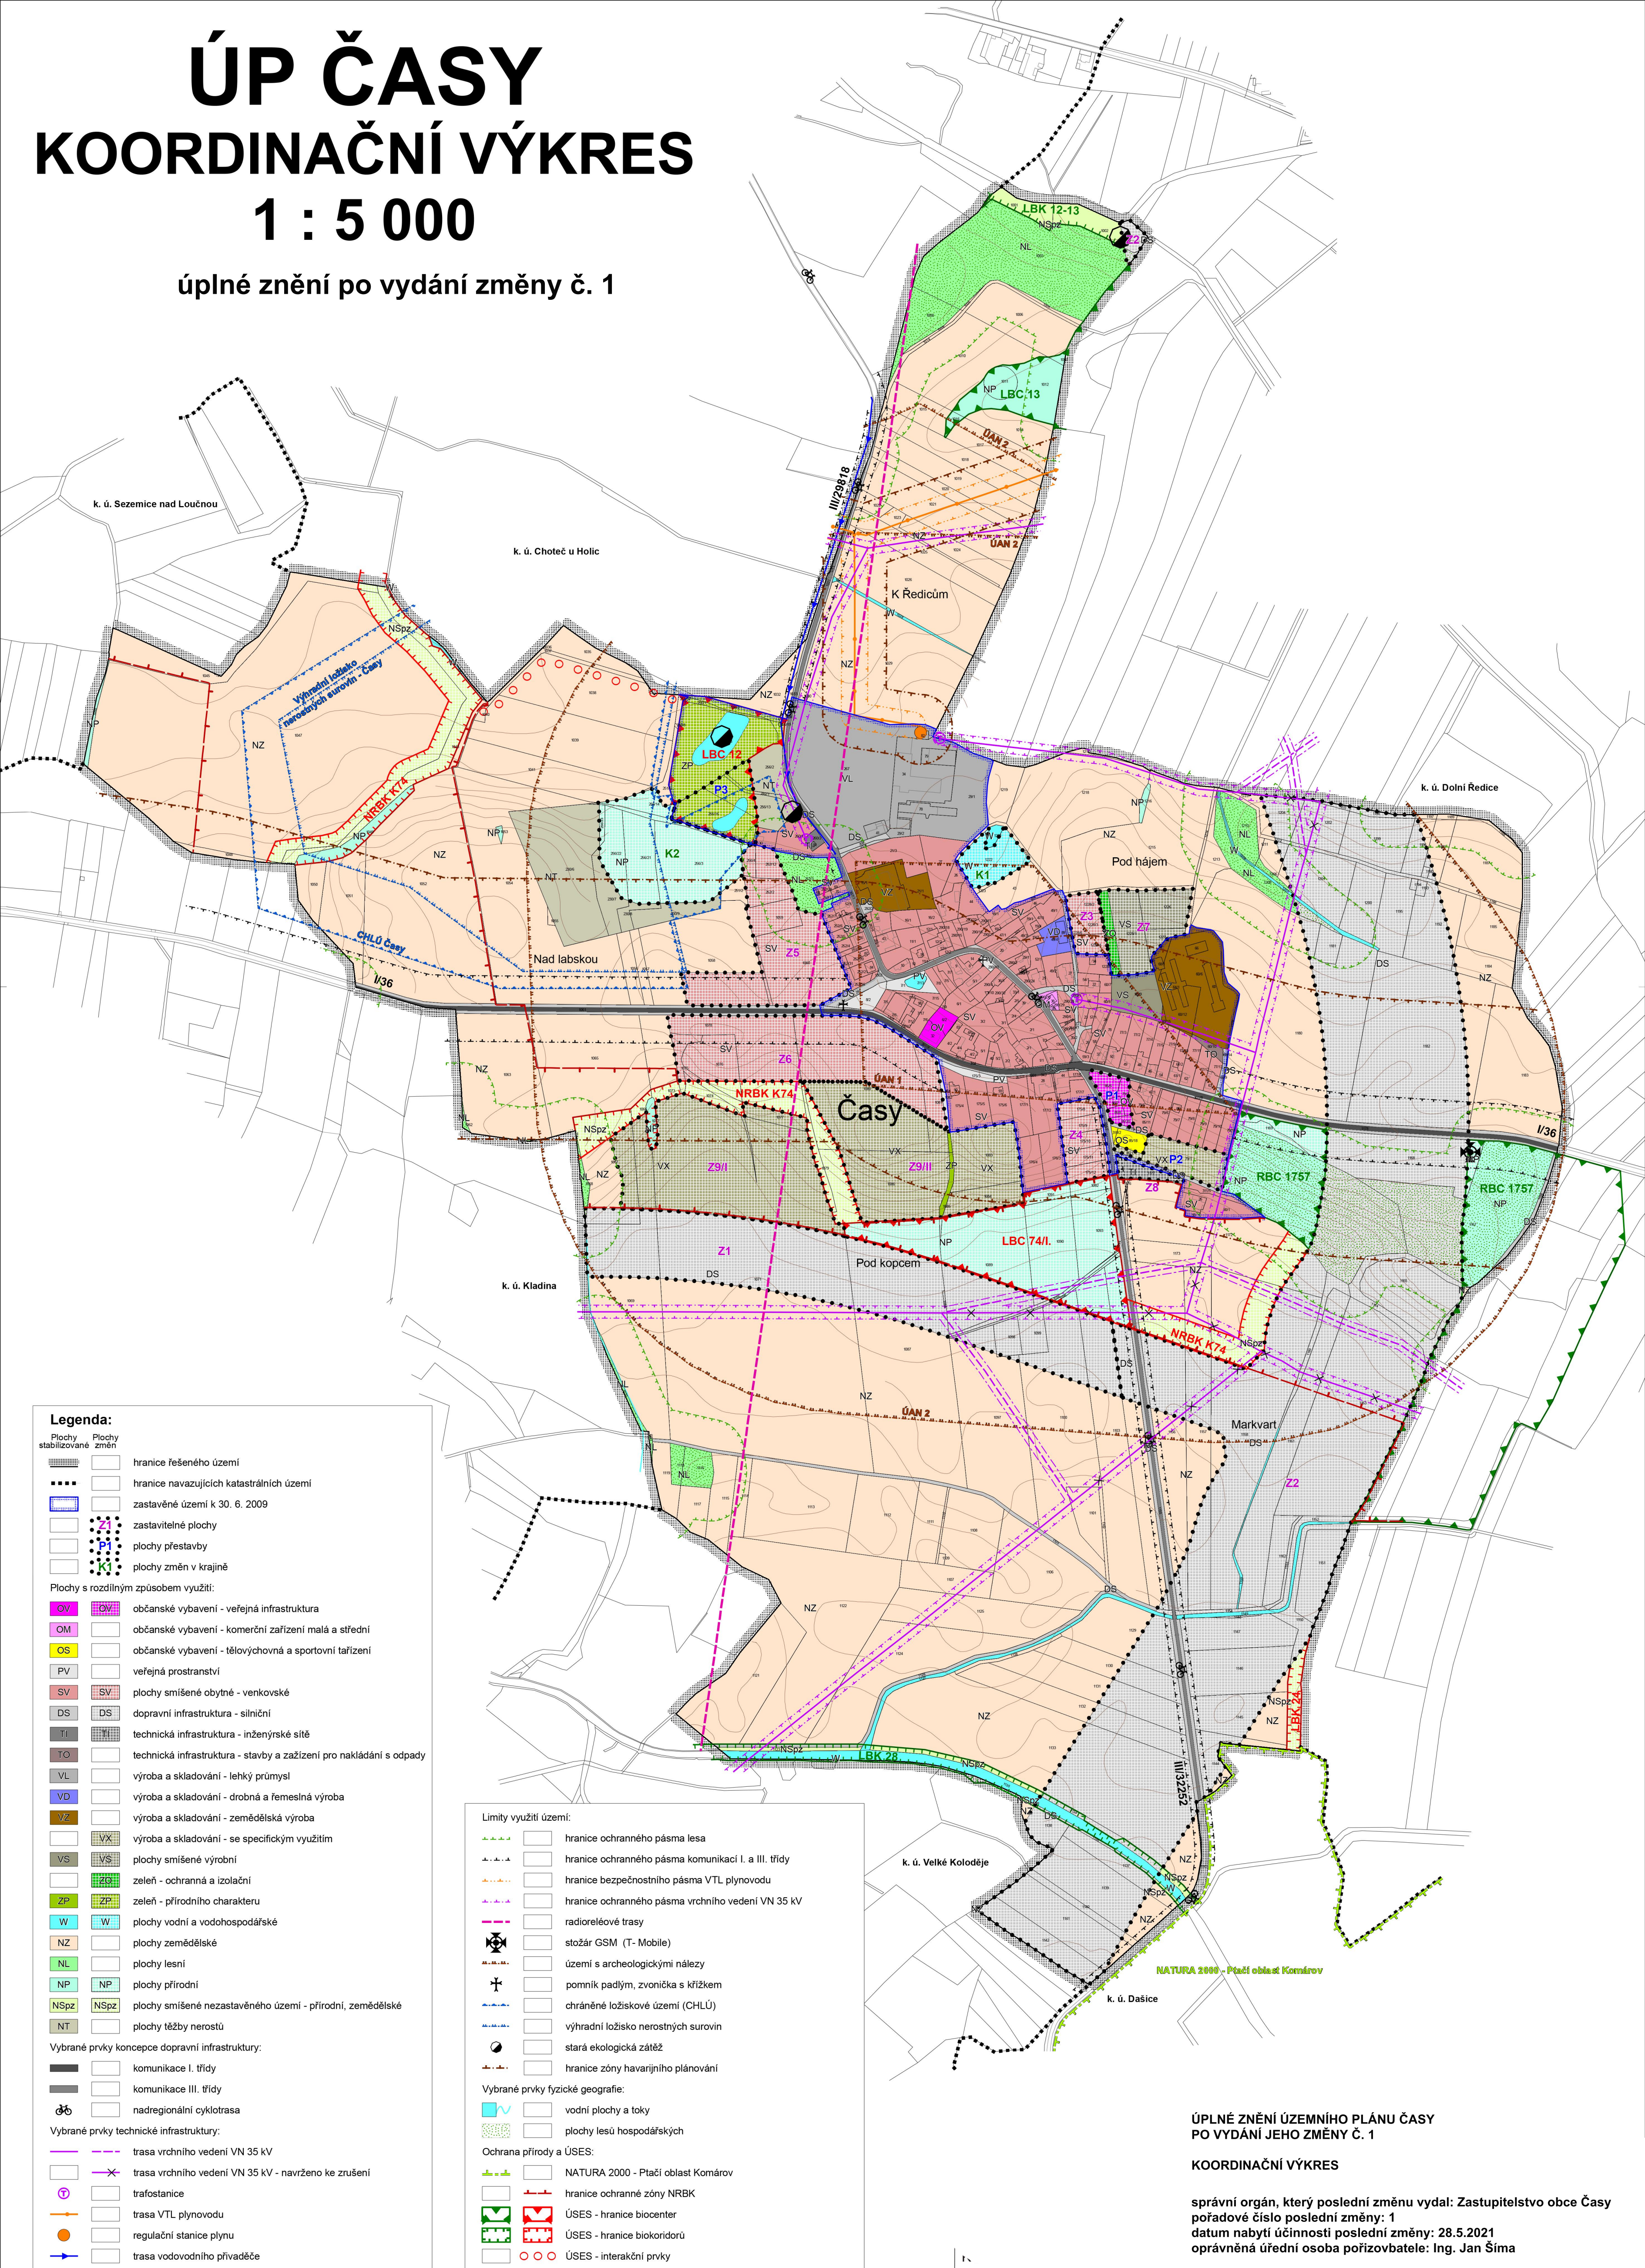

Legenda:

Plochy stabilizované	Plochy změn	
[Symbol]	[Symbol]	hranice řešeného území
[Symbol]	[Symbol]	hranice navazujících katastrálních území
[Symbol]	[Symbol]	zastavěné území k 30. 6. 2009
[Symbol]	[Symbol]	zastavitelné plochy
[Symbol]	[Symbol]	plochy přestavby
[Symbol]	[Symbol]	plochy změn v krajině
Plochy s rozdílným způsobem využití:		
[Symbol]	[Symbol]	občanské vybavení - veřejná infrastruktura
[Symbol]	[Symbol]	občanské vybavení - komerční zařízení malá a střední
[Symbol]	[Symbol]	občanské vybavení - tělovýchovná a sportovní zařízení
[Symbol]	[Symbol]	veřejná prostranství
[Symbol]	[Symbol]	plochy smíšené obytné - venkovské
[Symbol]	[Symbol]	dopravní infrastruktura - silniční
[Symbol]	[Symbol]	technická infrastruktura - inženýrské sítě
[Symbol]	[Symbol]	technická infrastruktura - stavby a zařízení pro nakládání s odpady
[Symbol]	[Symbol]	výroba a skladování - lehký průmysl
[Symbol]	[Symbol]	výroba a skladování - drobná a řemeslná výroba
[Symbol]	[Symbol]	výroba a skladování - zemědělská výroba
[Symbol]	[Symbol]	výroba a skladování - se specifickým využitím
[Symbol]	[Symbol]	plochy smíšené výrobní
[Symbol]	[Symbol]	zeleň - ochranná a izolační
[Symbol]	[Symbol]	zeleň - přírodního charakteru
[Symbol]	[Symbol]	plochy vodní a vodohospodářské
[Symbol]	[Symbol]	plochy zemědělské
[Symbol]	[Symbol]	plochy lesní
[Symbol]	[Symbol]	plochy přírodní
[Symbol]	[Symbol]	plochy smíšené nezastavěného území - přírodní, zemědělské
[Symbol]	[Symbol]	plochy těžby nerostů
Vybrané prvky koncepce dopravní infrastruktury:		
[Symbol]	[Symbol]	komunikace I. třídy
[Symbol]	[Symbol]	komunikace III. třídy
[Symbol]	[Symbol]	nadregionální cyklotrasa
Vybrané prvky technické infrastruktury:		
[Symbol]	[Symbol]	trasa vrchního vedení VN 35 kV
[Symbol]	[Symbol]	trasa vrchního vedení VN 35 kV - navrženo ke zrušení
[Symbol]	[Symbol]	trafostanice
[Symbol]	[Symbol]	trasa VTL plynovodu
[Symbol]	[Symbol]	regulační stanice plynu
[Symbol]	[Symbol]	trasa vodovodního přívaděče

Limity využití území:

[Symbol]	hranice ochranného pásma lesa
[Symbol]	hranice ochranného pásma komunikací I. a III. třídy
[Symbol]	hranice bezpečnostního pásma VTL plynovodu
[Symbol]	hranice ochranného pásma vrchního vedení VN 35 kV
[Symbol]	radioreléové trasy
[Symbol]	stožár GSM (T-Mobile)
[Symbol]	území s archeologickými nálezy
[Symbol]	pomník padlým, zvonička s křížkem
[Symbol]	chráněné ložiskové území (CHLÚ)
[Symbol]	výhradní ložisko nerostných surovin
[Symbol]	stará ekologická zátěž
[Symbol]	hranice zóny havarijního plánování
Vybrané prvky fyzické geografie:	
[Symbol]	vodní plochy a toky
[Symbol]	plochy lesů hospodářských
Ochrana přírody a ÚSES:	
[Symbol]	NATURA 2000 - Ptačí oblast Komárov
[Symbol]	hranice ochranné zóny NRBK
[Symbol]	ÚSES - hranice biocenter
[Symbol]	ÚSES - hranice biokoridorů
[Symbol]	ÚSES - interakční prvky

**ÚPLNÉ ZNĚNÍ ÚZEMNÍHO PLÁNU ČASY
PO VYDÁNÍ JEHO ZMĚNY Č. 1**

KOORDINAČNÍ VÝKRES

správní orgán, který poslední změnu vydal: Zastupitelstvo obce Časy
pořadové číslo poslední změny: 1
datum nabytí účinnosti poslední změny: 28.5.2021
oprávněná úřední osoba pořizovatele: Ing. Jan Šíma