


ÚP ČASY HLAVNÍ VÝKRES - KONCEPCE TECHNICKÉ INFRASTRUKTURY

VODNÍ HOSPODÁŘSTVÍ

1 : 5 000

úplné znění po vydání změny č. 1

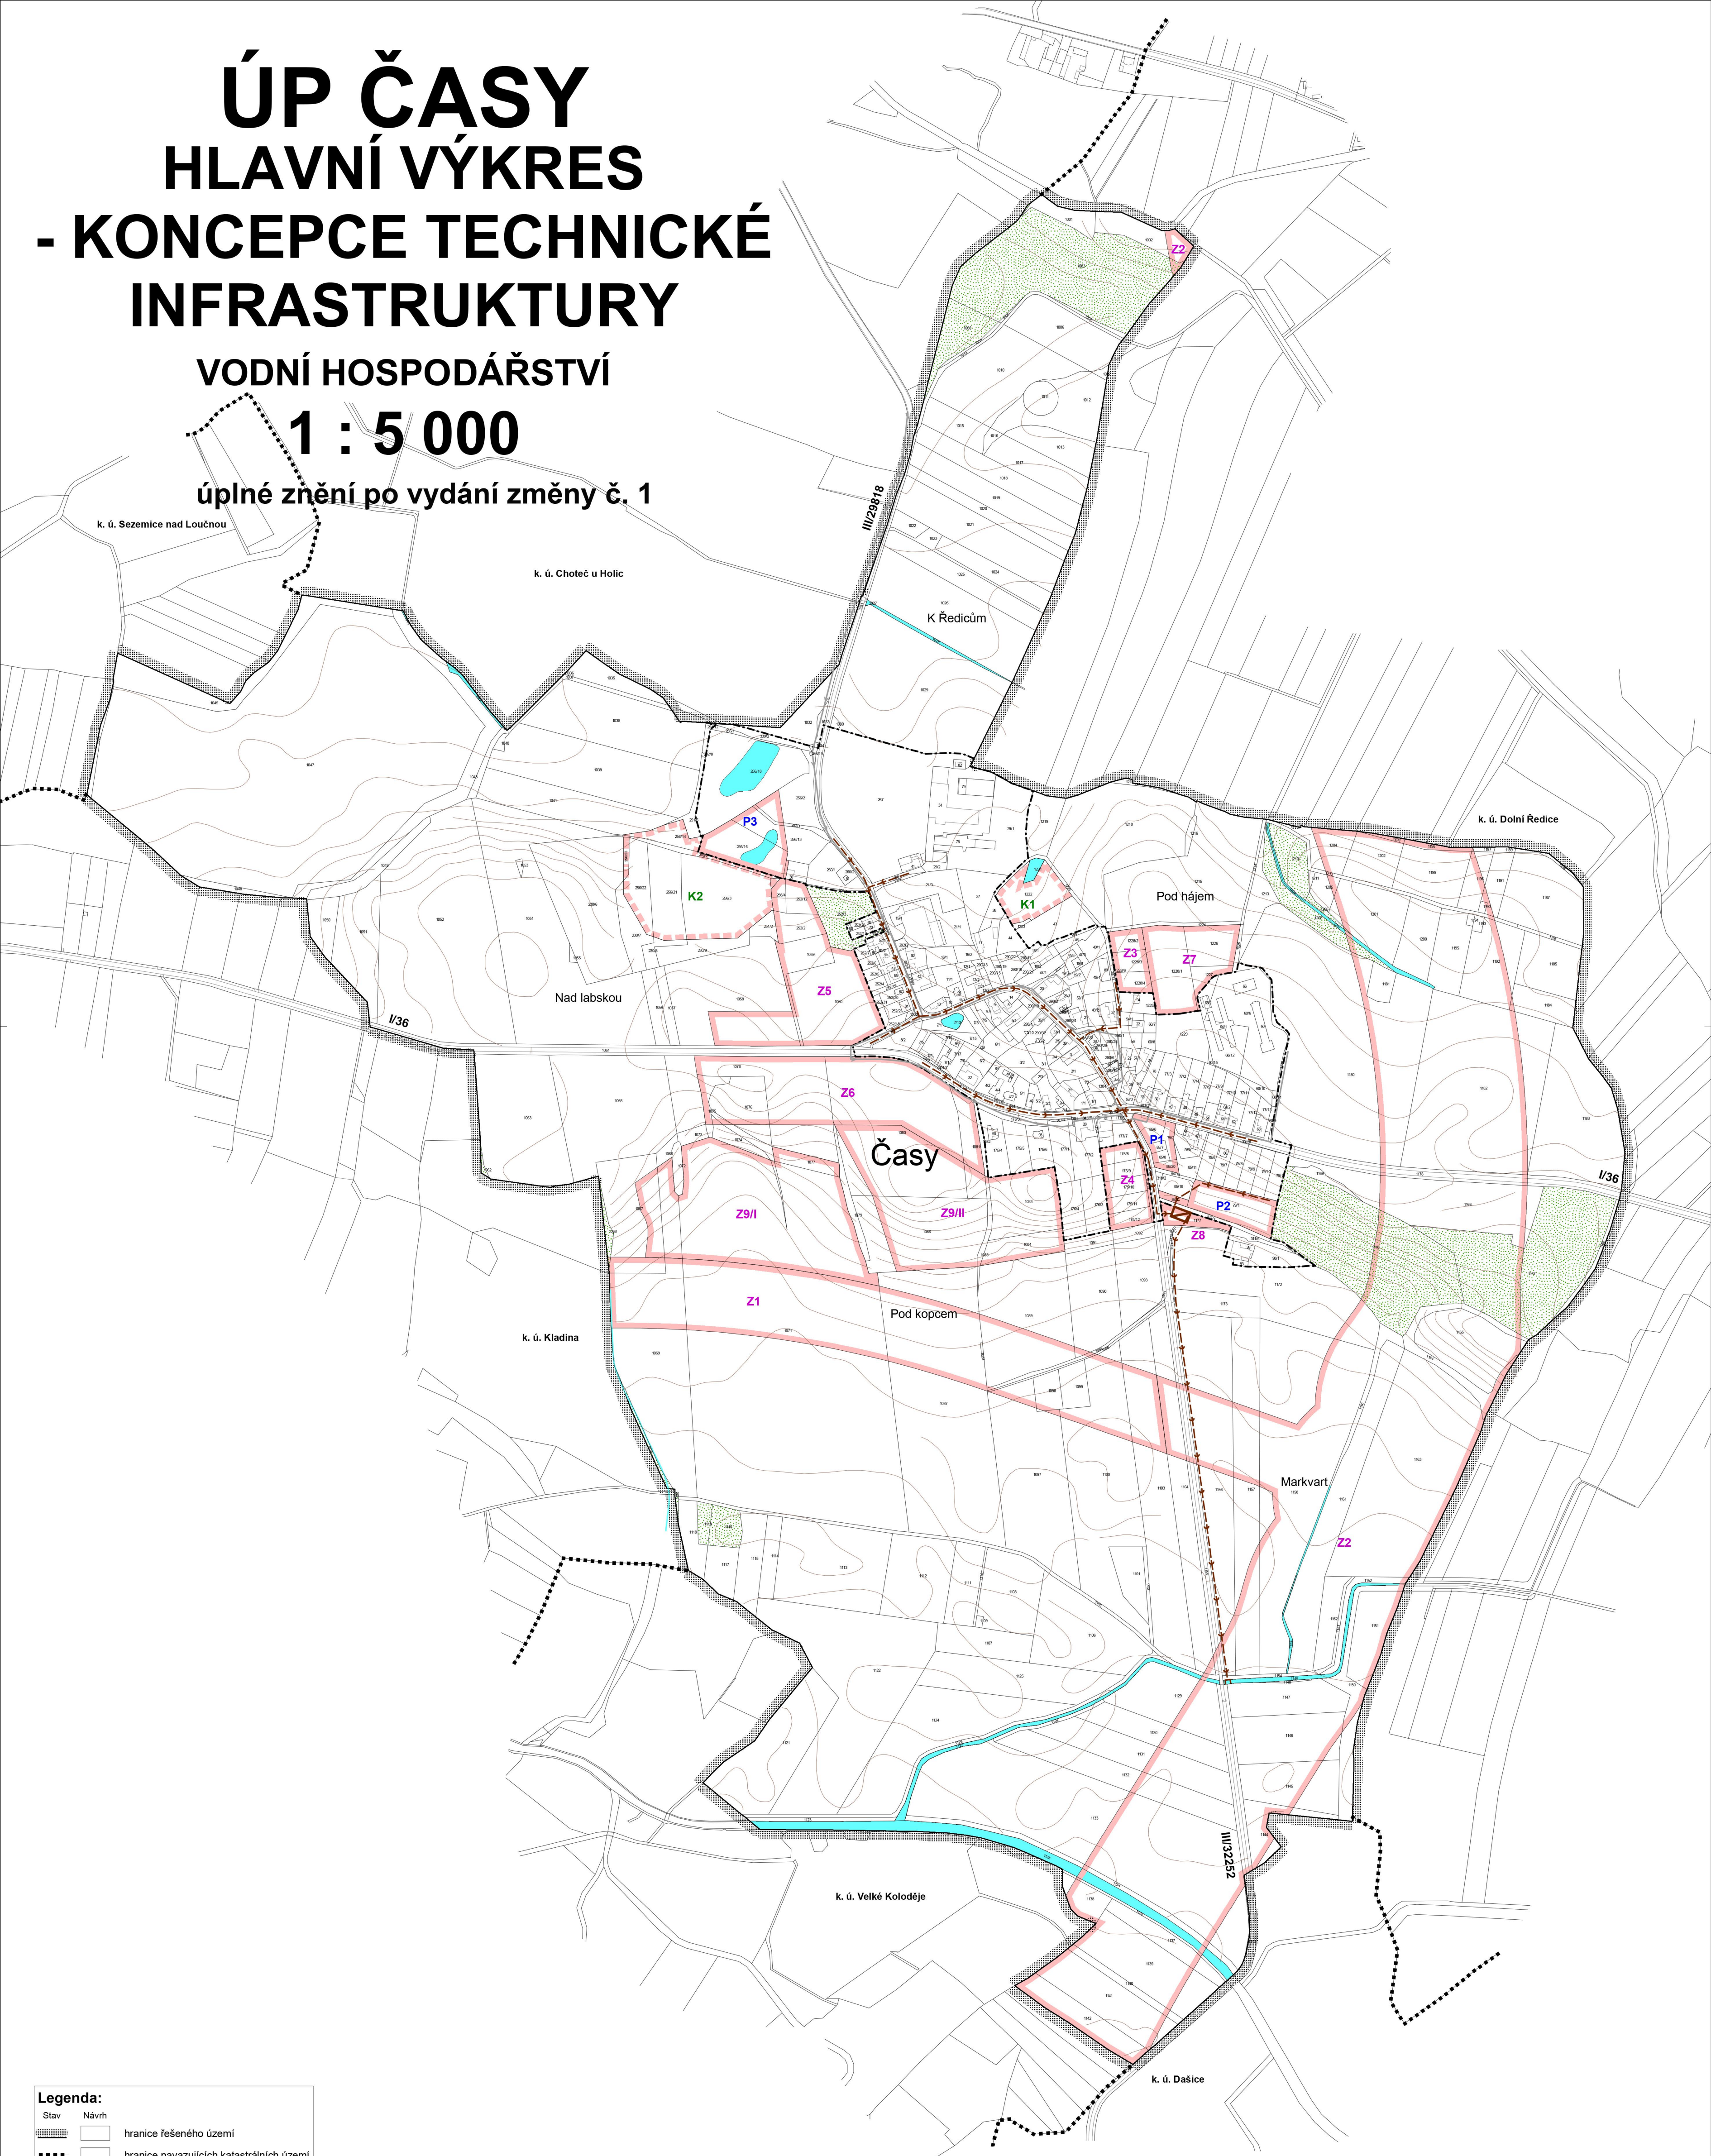

Legenda:

Stav	Návrh	
		hranice řešeného území
		hranice navazujících katastrálních území
		zastavěné území k 30. 6. 2009
		Z1 zastavitelné plochy
		P1 plochy přestavby
		K1 plochy změn v krajině
		trasa vodovodu
		trasa kanalizace
		čistírna odpadních vod (ČOV)
		vodní plochy a toky
		plochy lesů hospodářských

ÚPLNÉ ZNĚNÍ ÚZEMNÍHO PLÁNU ČASY
PO VYDÁNÍ JEHO ZMĚNY Č. 1

HLAVNÍ VÝKRES - koncepce technické infrastruktury
(vodní hospodářství)

správní orgán, který poslední změnu vydal: Zastupitelstvo obce Časy
pořadové číslo poslední změny: 1
datum nabytí účinnosti poslední změny: 28.5.2021
oprávněná úřední osoba pořizovatele: Ing. Jan Šíma