


ÚP ČASY HLAVNÍ VÝKRES - KONCEPCE TECHNICKÉ INFRASTRUKTURY

ENERGETIKA, TELEKOMUNIKACE

1 : 5 000

úplné znění po vydání změny č. 1

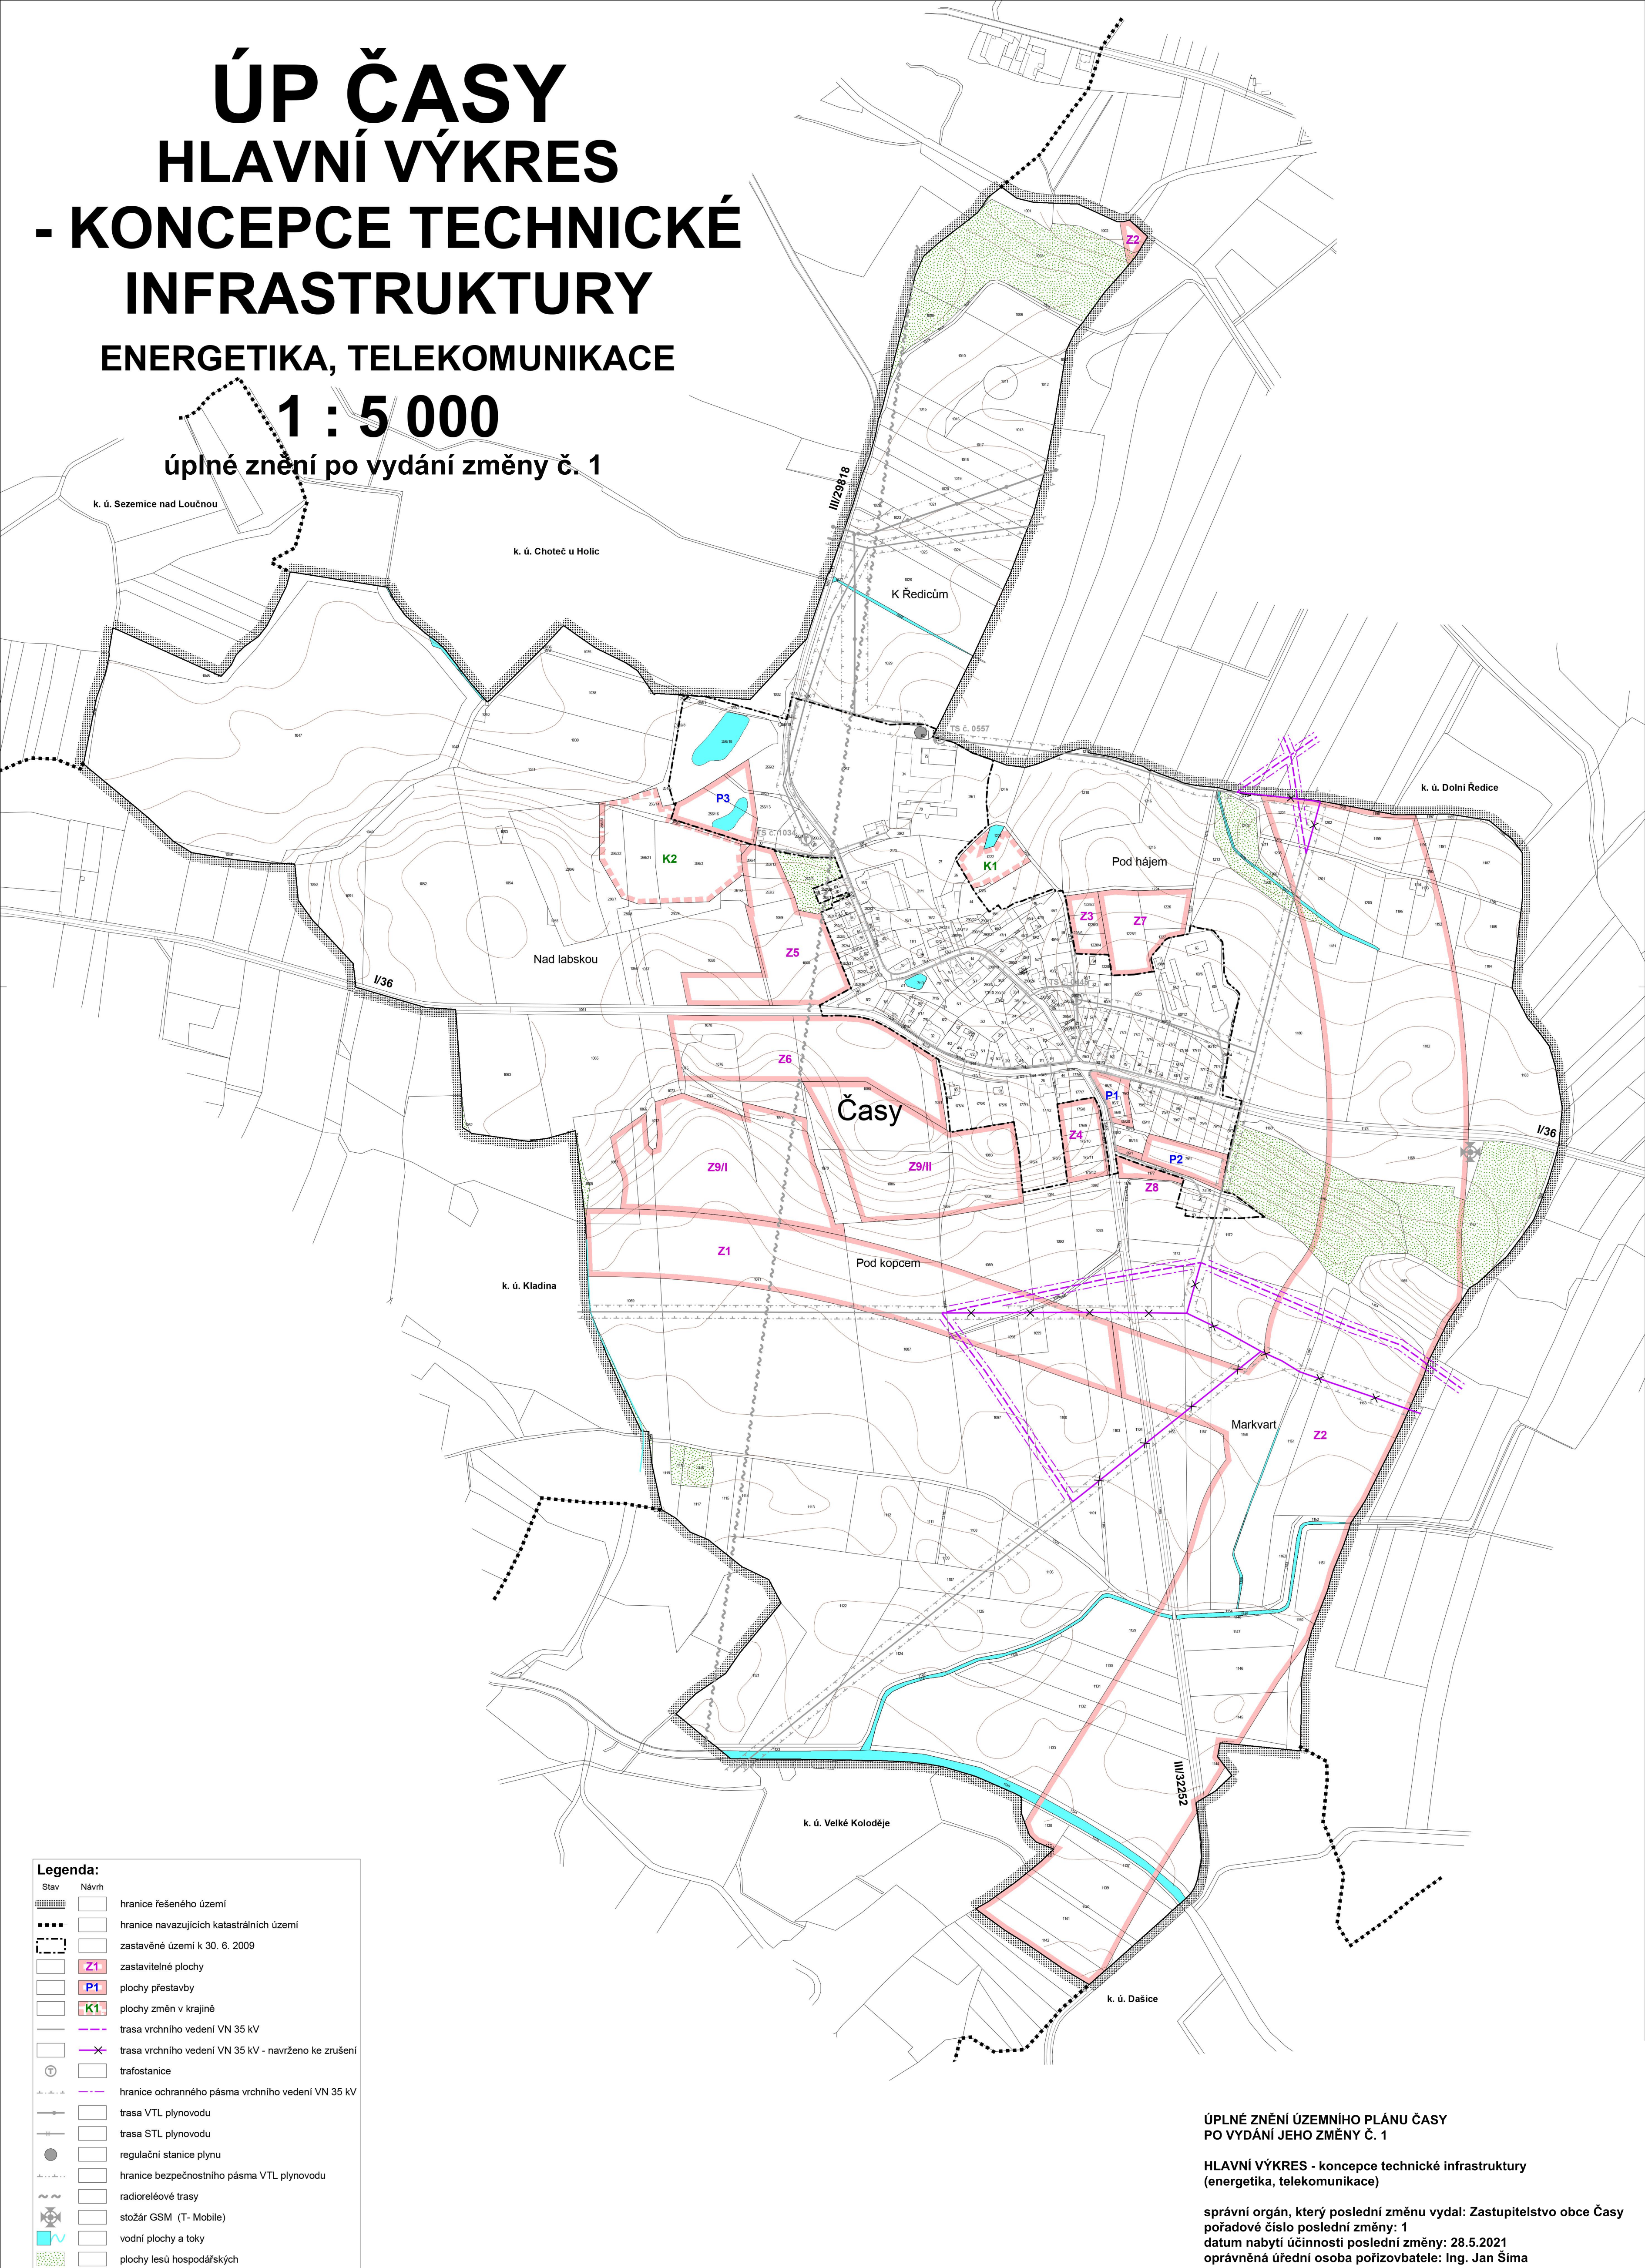

Legenda:

Stav	Návrh
	hranice řešeného území
	hranice navazujících katastrálních území
	zastavěné území k 30. 6. 2009
	zastavitelné plochy
	plochy přestavby
	plochy změn v krajině
	trasa vrchního vedení VN 35 kV
	trasa vrchního vedení VN 35 kV - navrženo ke zrušení
	trafostanice
	hranice ochranného pásma vrchního vedení VN 35 kV
	trasa VTL plynovodu
	trasa STL plynovodu
	regulační stanice plynu
	hranice bezpečnostního pásma VTL plynovodu
	radioreléové trasy
	stožár GSM (T-Mobile)
	vodní plochy a toky
	plochy lesů hospodářských

ÚPLNÉ ZNĚNÍ ÚZEMNÍHO PLÁNU ČASY
PO VYDÁNÍ JEHO ZMĚNY Č. 1

HLAVNÍ VÝKRES - koncepce technické infrastruktury
(energetika, telekomunikace)

správní orgán, který poslední změnu vydal: Zastupitelstvo obce Časy
pořadové číslo poslední změny: 1
datum nabytí účinnosti poslední změny: 28.5.2021
oprávněná úřední osoba pořizovatele: Ing. Jan Šima